



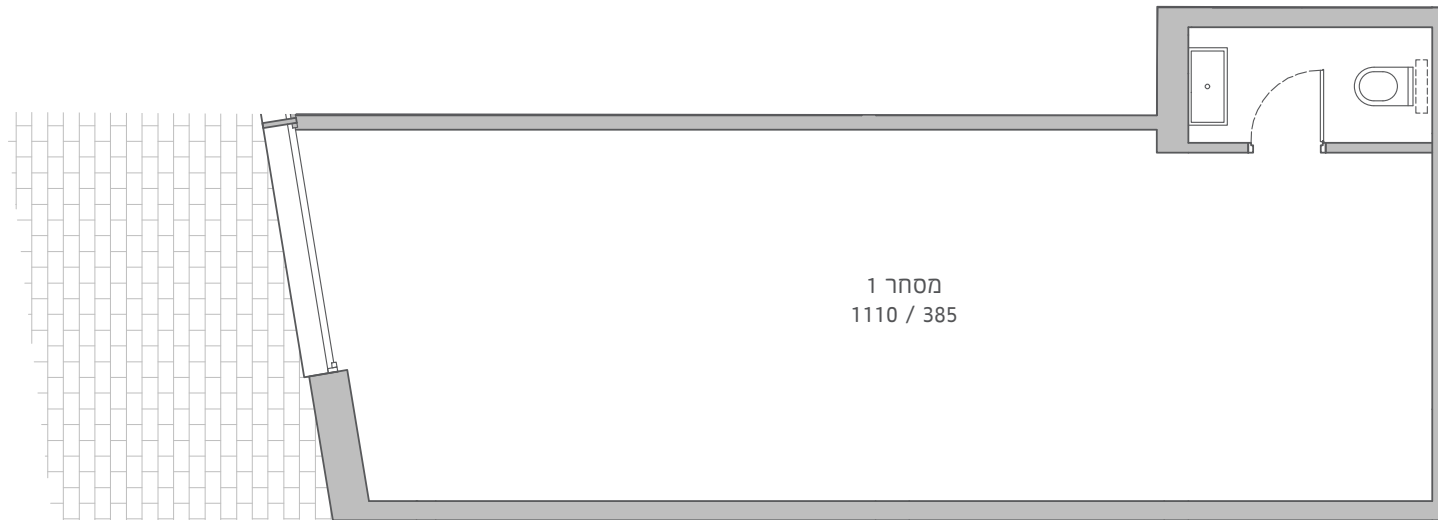

מונטיפיורי 16 א - ת"א

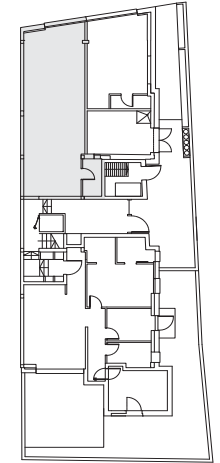

מסחר 1

קומה: קרקע

שטח: 50 מ"ר

כל פרטים, התמונות, הריהוט, השטחים והמידות המוצגים בתוכנית זו להמחשה בלבד.

החברה תחויב רק על פי התוכנית והמפרט הטכני שיצורפו להסכם המכר שיחתם בין הצדדים.