



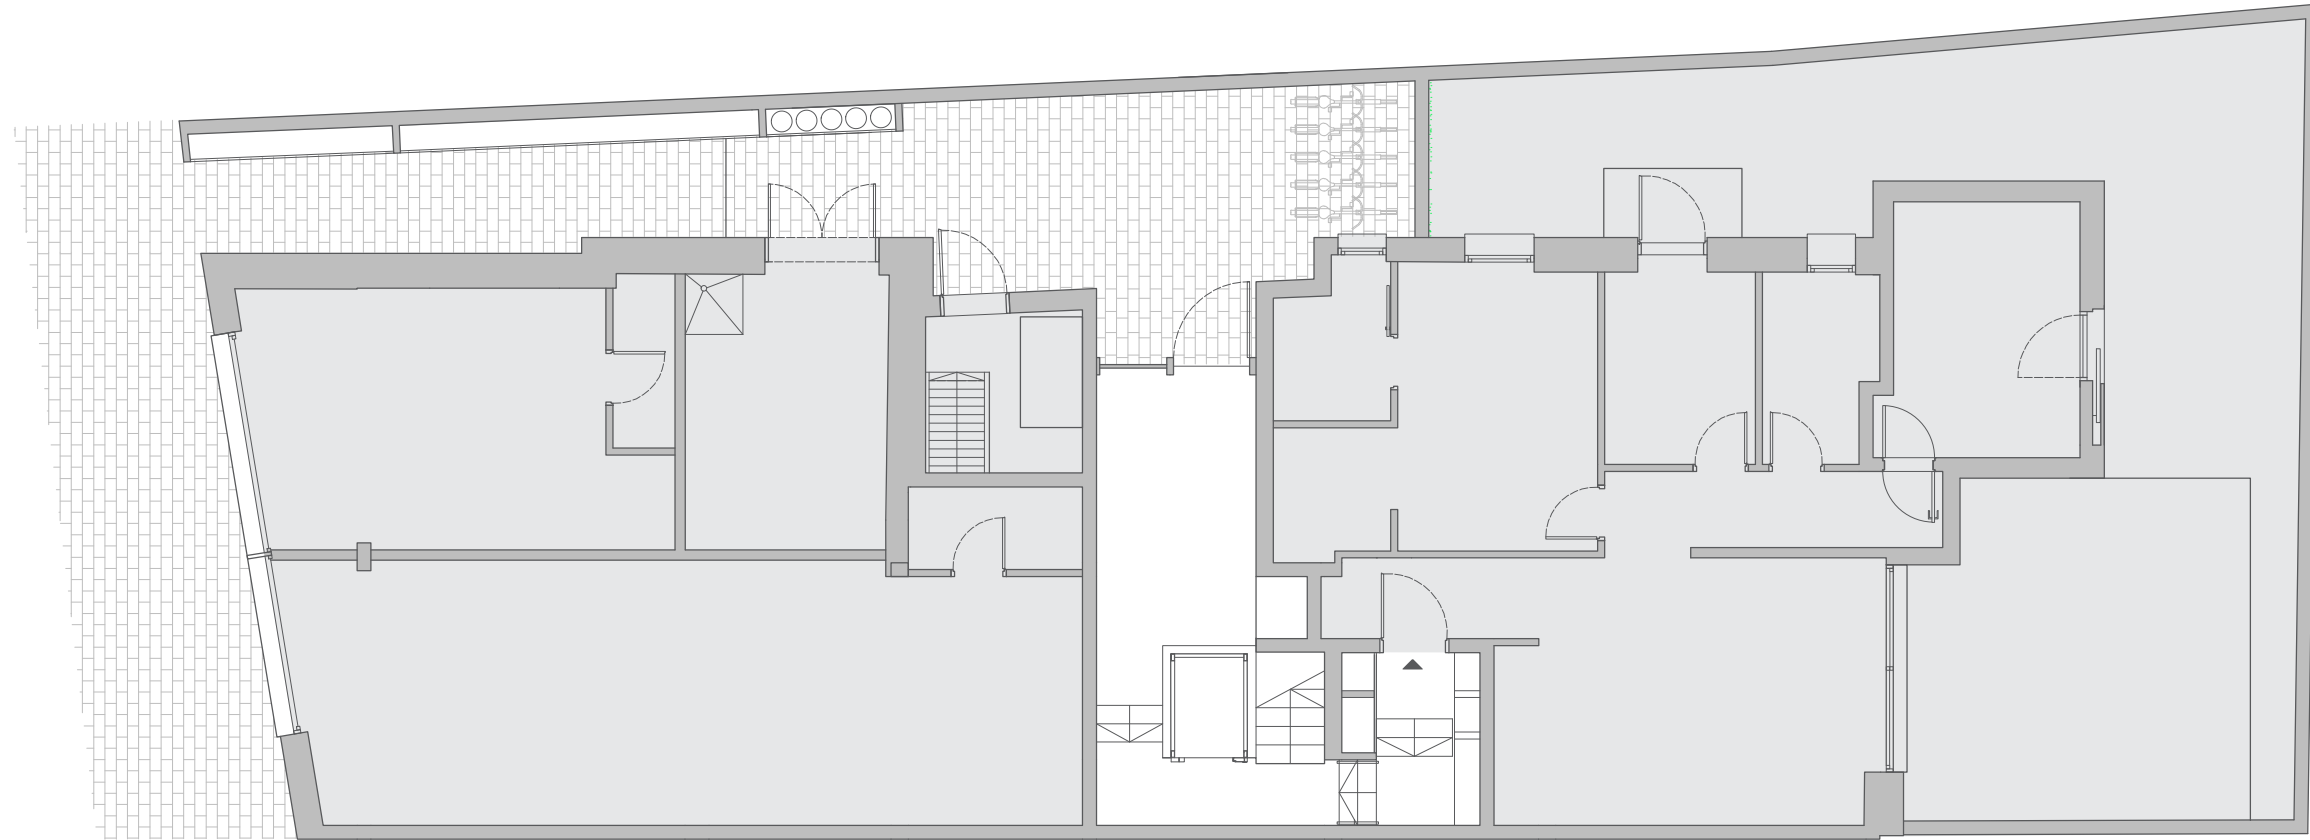

מונטיפיורי 16א - ת"א

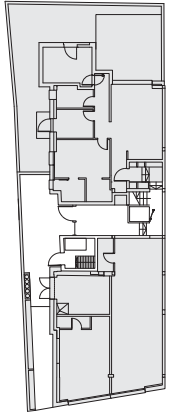

לובי - כניסה

כל פרטים, התמונות, הריהוט, השטחים והמידות המוצגים בתוכנית זו להמחשה בלבד.

החברה תחויב רק על פי התוכניות והמפרט הטכני שיצורפו להסכם המכר שיחתם בין הצדדים.