



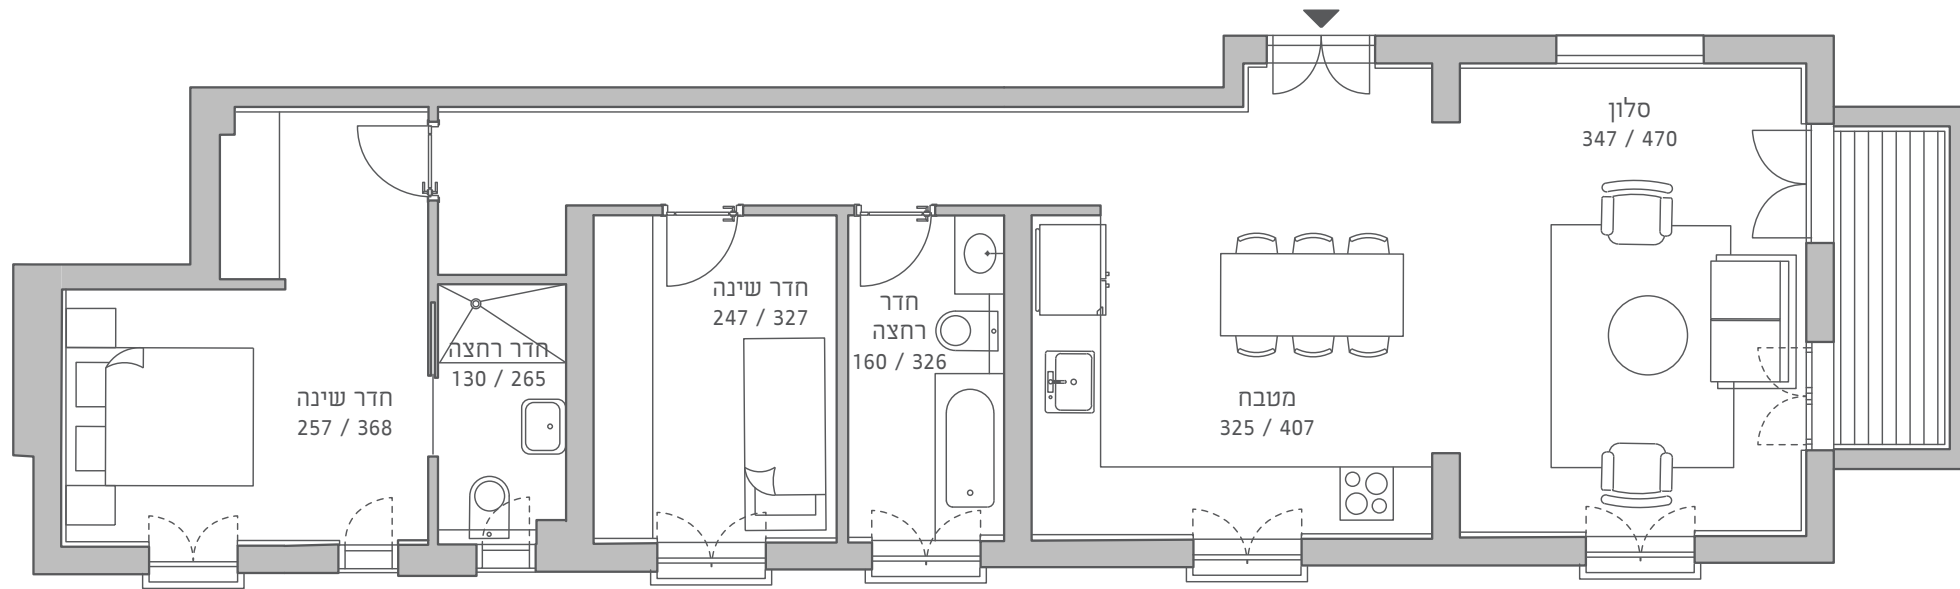

פינסקר 19 - תל אביב

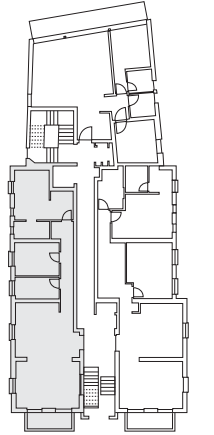

## דירה 7

קומה: 1

חדרים: 3

שטח: 89 מ"ר

מרפסת: 5 מ"ר

כל פרטים, התמונות, הריהוט, השטחים והמידות המוצגים בתוכנית זו להמחשה בלבד.

החברה תחויב רק על פי התוכנית והמפרט הטכני שיצורפו להסכם המכר שיחתם בין הצדדים.